


Mairie de SARZEAU
15-07-09 09H0003
REÇU LE

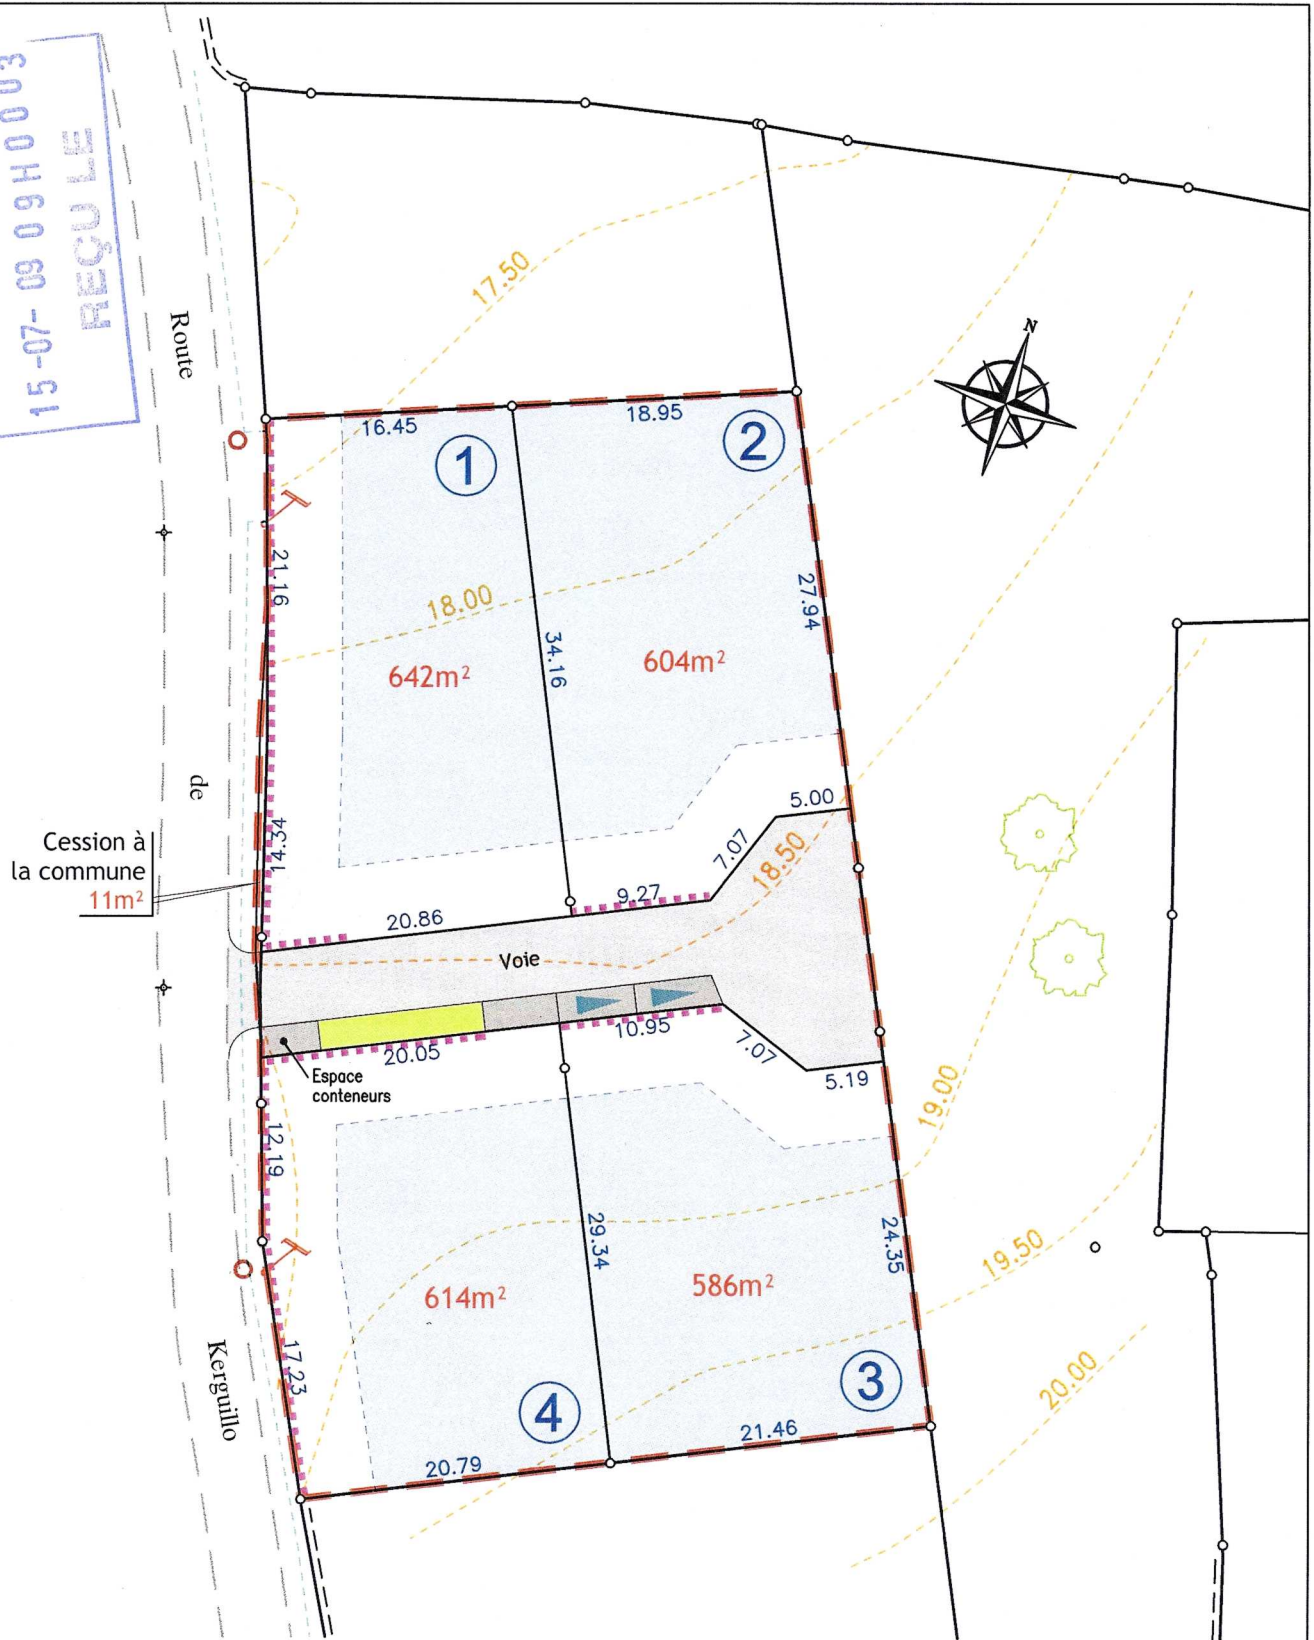

Cession à la commune
11m²

LEGENDE PROJET






-  Zone d'implantation des constructions
-  Accès aux véhicules interdit
-  Espace vert
-  Stationnement véhicule
-  Périmètre du lotissement

Tableau des surfaces

Lots :	2446 m ²
Voirie :	361 m ²
Cession à la commune :	11 m ²
Total :	2818 m²